


Схема планировочной организации земельного участка
с обозначением места размещения объекта

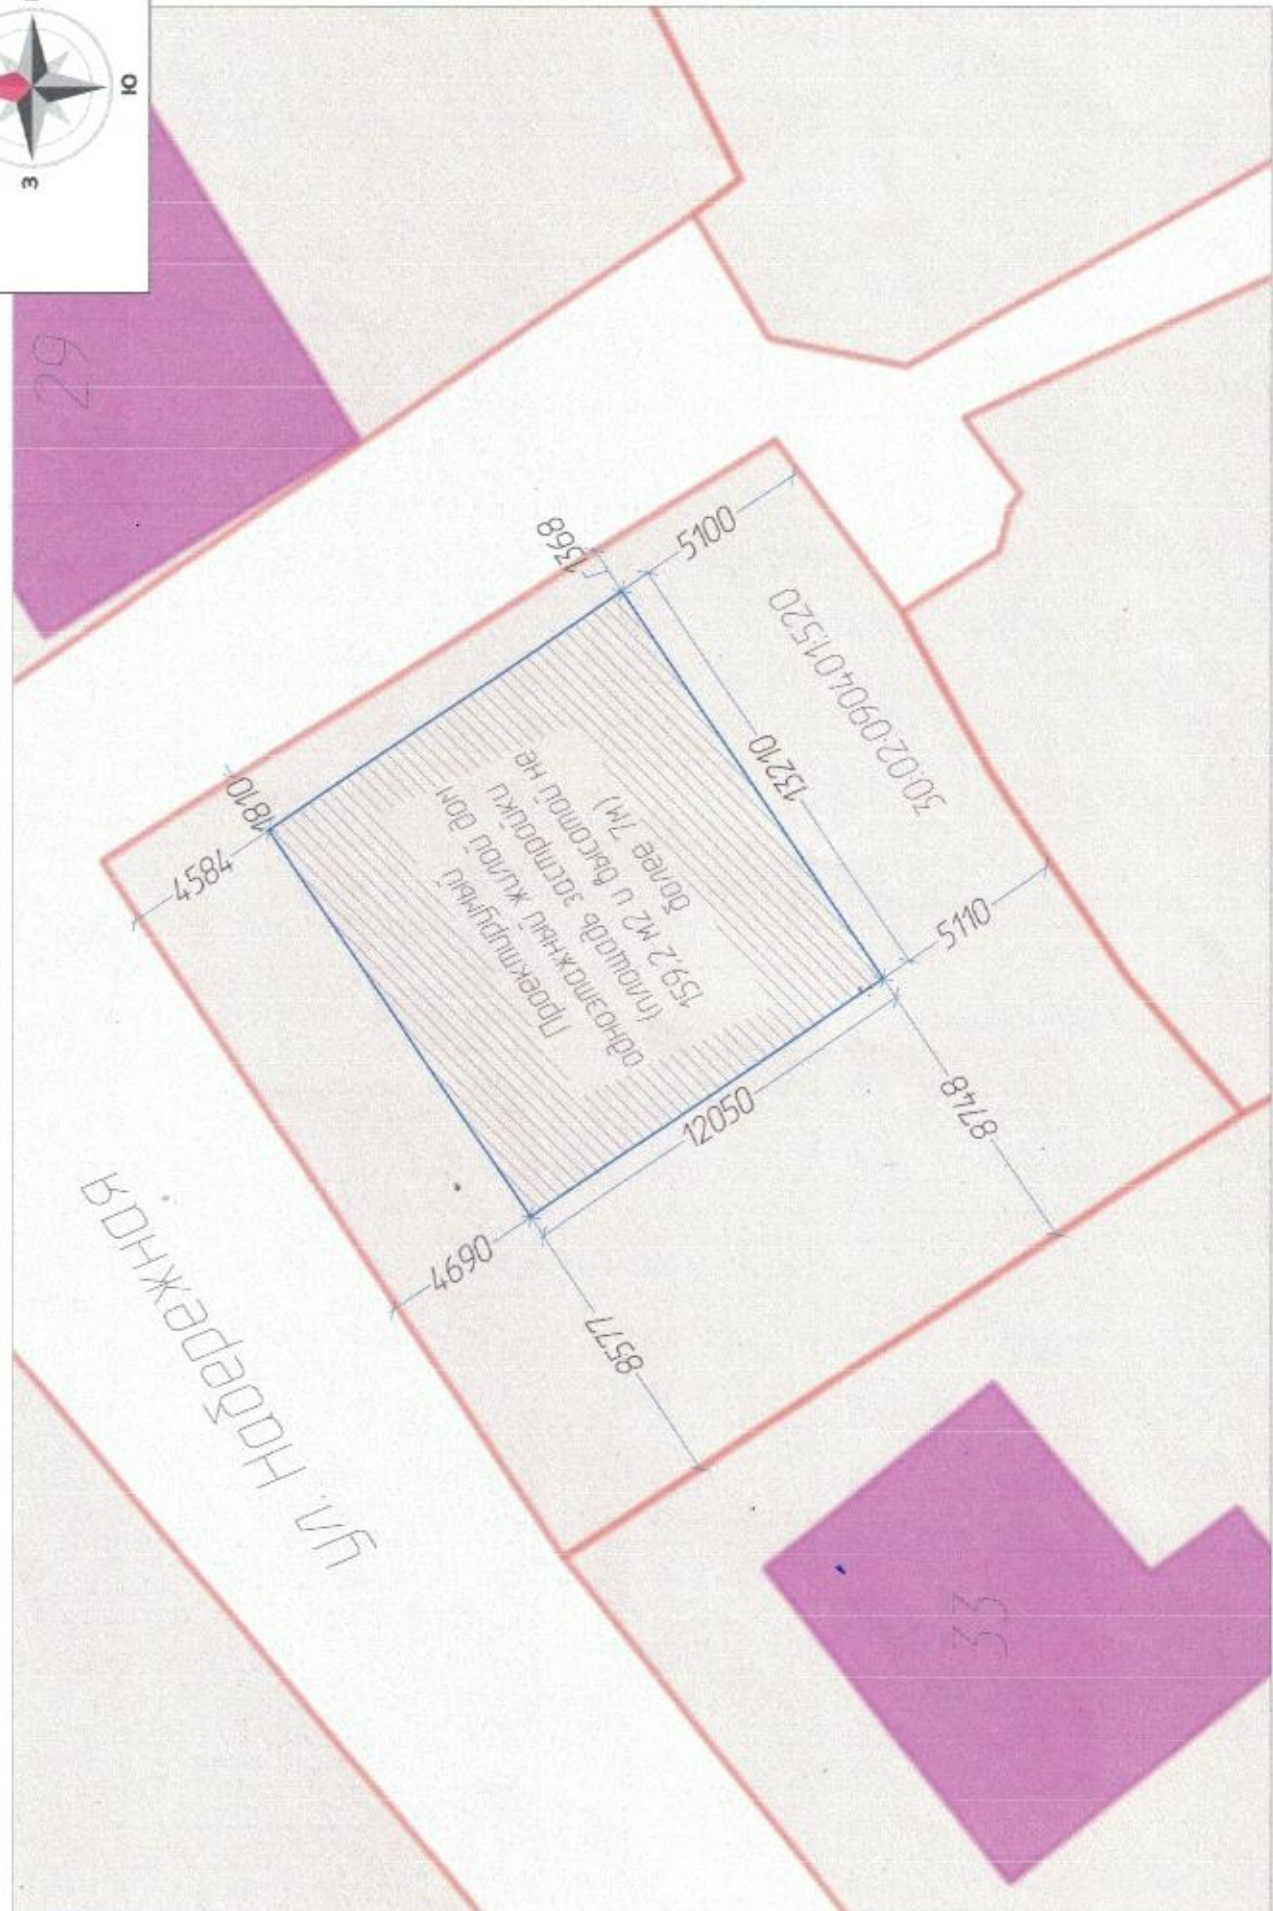

Примечания: размеры указаны в мм.
— границы земельных участков
— размеры проектируемого дома приведены по внешним границам стен